
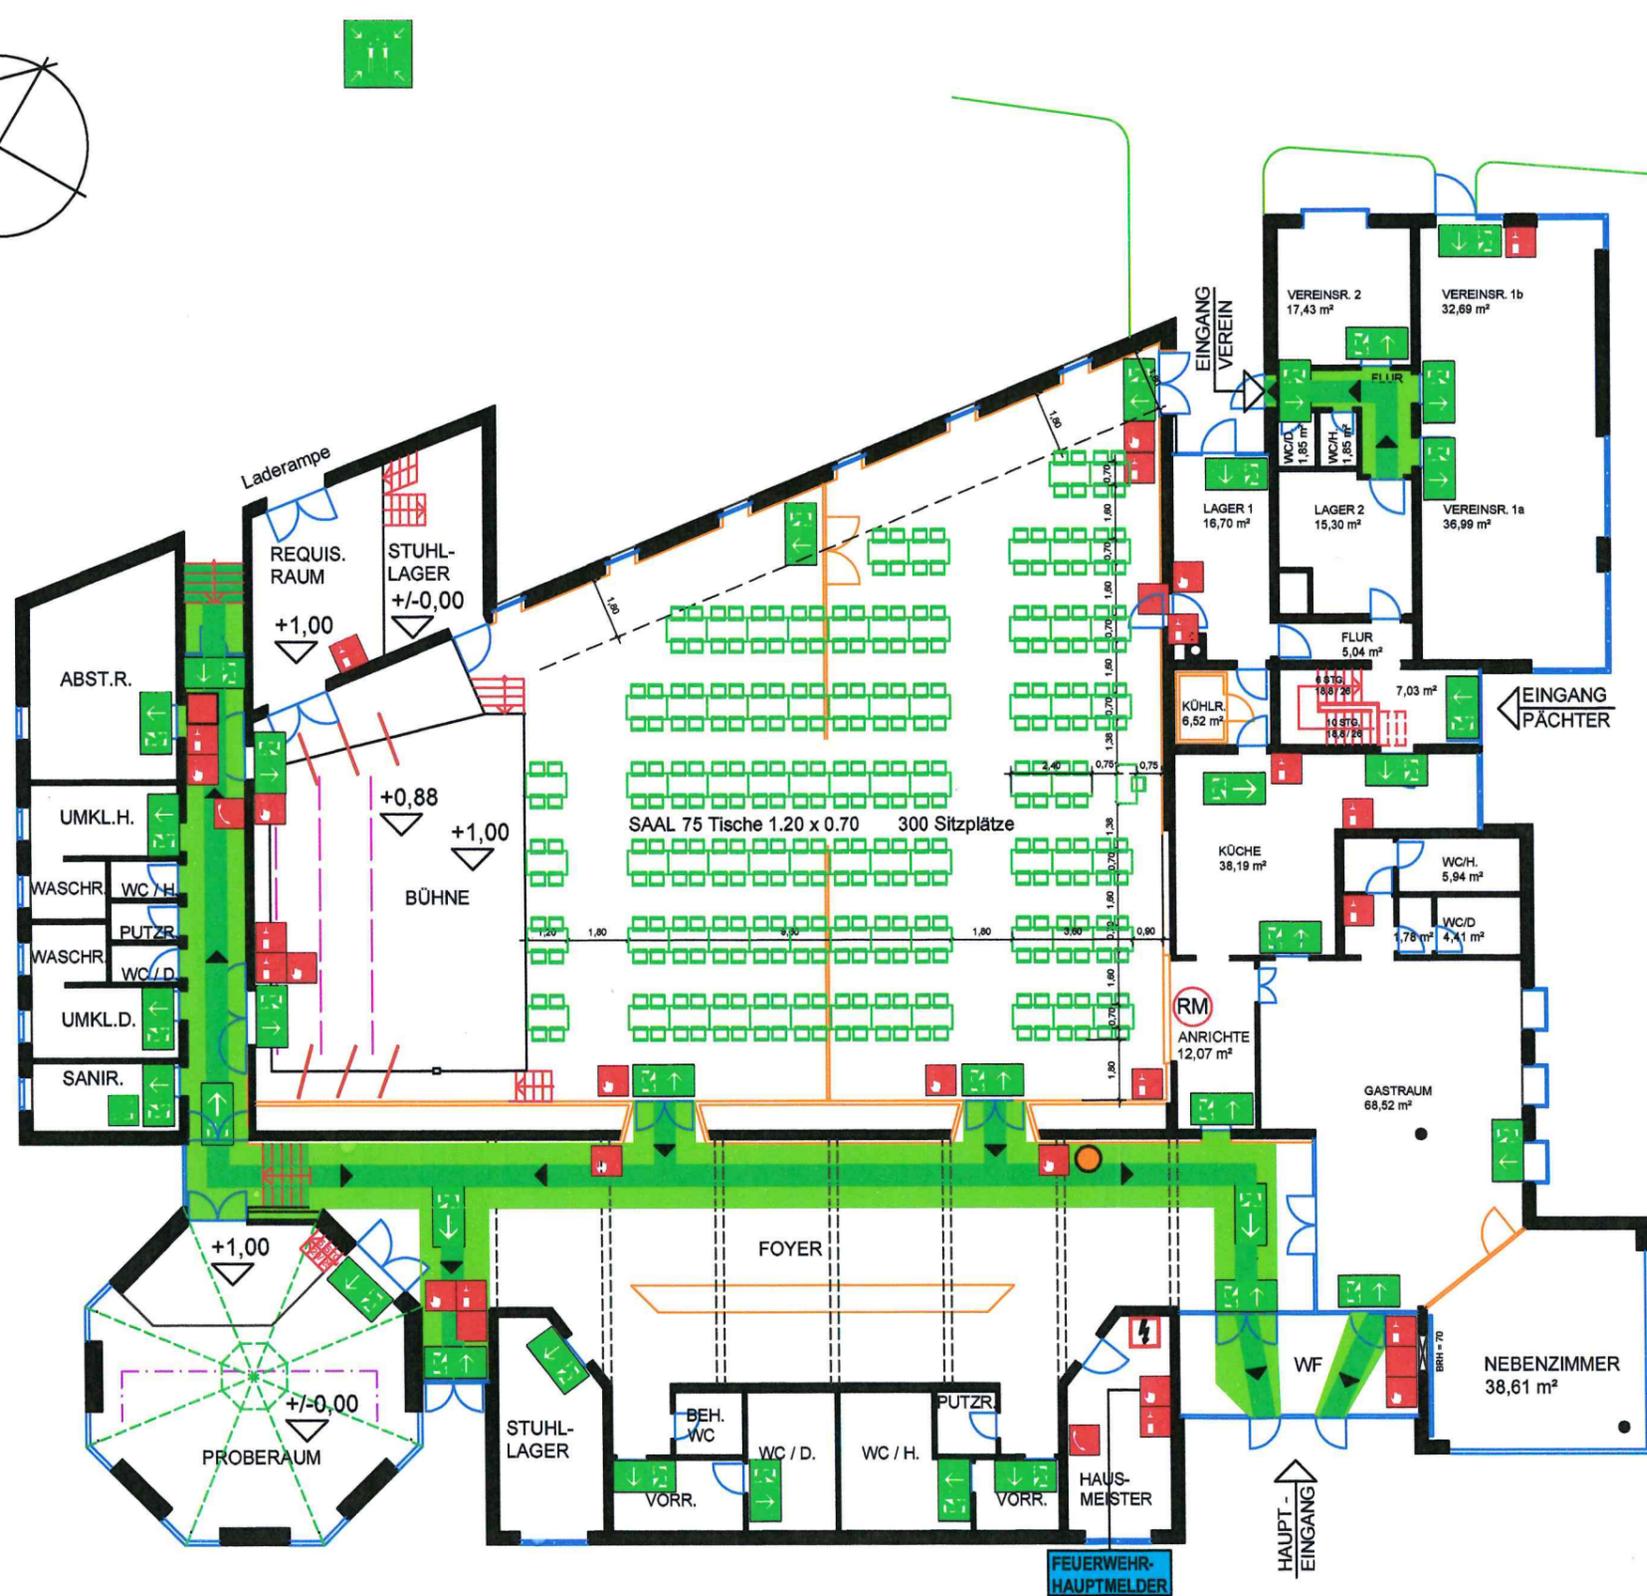


# FLUCHT- UND RETTUNGSWEGE

## VEREINSHAUS FRAULAUTERN EG, M. 1:100

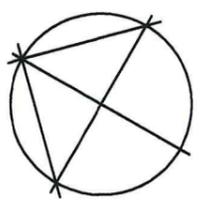

**Verhalten im Brandfall**  
Ruhe bewahren

- Brand melden**
  - Druckknopf-Brandmelder betätigen (Hausalarm)
  - Wer meldet? Was ist passiert? Wo brennt es? Wieviele Menschen sind betroffen? Warten auf Rückfragen
- In Sicherheit bringen**
  - Gefährdete Personen mitnehmen
  - Türen schließen
  - Gegenzeichnen
  - Fluchtweg folgen
  - Auf Anweisungen achten
- Löschversuch unternehmen**
  - Feuerlöscher benutzen

**Verhalten bei Unfällen**  
Ruhe bewahren

- Unfall melden**
  - Telefon: 0 - 112
  - Wer meldet? Was ist passiert? Wo geschah es? Wieviele Verletzte? Welche Art von Verletzungen? Warten auf Rückfragen!
- Erste Hilfe**
  - Absicherung des Unfallortes
  - Versorgung der Verletzten
  - Anweisungen beachten!
- Weitere Massnahmen**
  - Rettungsdienste
  - Alarmieren
  - Schadstoffe entfernen

**Bauaufsichtlich geprüft!**  
Der Oberbürgermeister der Kreisstadt Saarlouis  
- Untere Bauaufsichtsbehörde -  
Saarlouis, den .....

- Legende:**
- Rettungswege
  - Rettungswege Treppe
  - Feuerlöscher
  - Telefon
  - Löschschlauch
  - Druckknopf-Brandmelder
  - Notausgang
  - Fluchrichtung
  - Erste Hilfe
  - Sammelstelle
  - RM Rauchmelder
  - Standort

<b>saarlouis</b> <i>Pure Leidenschaft!</i>		AMT FÜR GEBÄUDEMANAGEMENT	
PROJEKT VEREINSHAUS FRAULAUTERN		MAßSTAB M. 1:100	
PLANNUMMER BESTUHLUNGSPLAN 1		PROJEKTNUMMER 99	
GEZEICHNET 20.03.2014	VEREINIGT 19.03.2014	SAARLOUIS, DEN	
ENTWURF			

+1 walm POK Son